


**Plangebied**



**Bestemmingen**



**Aanduidingen**

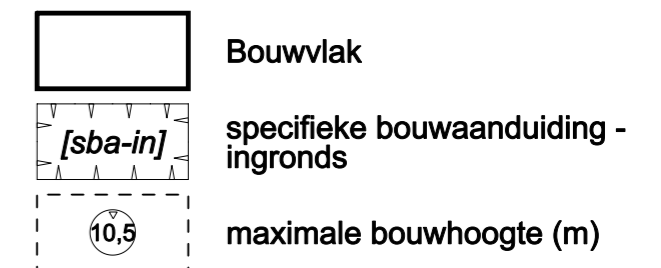

**Verklaringen**



Gemeente Schiermonnikoog  
Concept-projectbesluit  
'Bezoekerscentrum, Schiermonnikoog'  
Verbeelding

Getekend door: Crotec	Datum: Mei 2010
Vaststelling:	Tekeningnummer: TEK02-BZK00001-01A
<b>CROONEN ADVISEURS</b> ruimtelijke vormgeving & ordening	
Hoff van Hollandslaan 7 T (071) 523 39 00 Kvk 17105632	5243 SR Roosmalen F (071) 523 39 99
Postbus 435 E info@croonen.nl	5240 AK Roosmalen www.croonenadviseurs.nl
 0 2,5 5 7,5m A3 schaal 1:500	