


Zoeken
 zoekgebied
 herstructurerings- c.q. inbreidingslocaties

VERKLARING

zoekgebied woonuitbreiding

herstructurerings- c.q. inbreidingslocaties

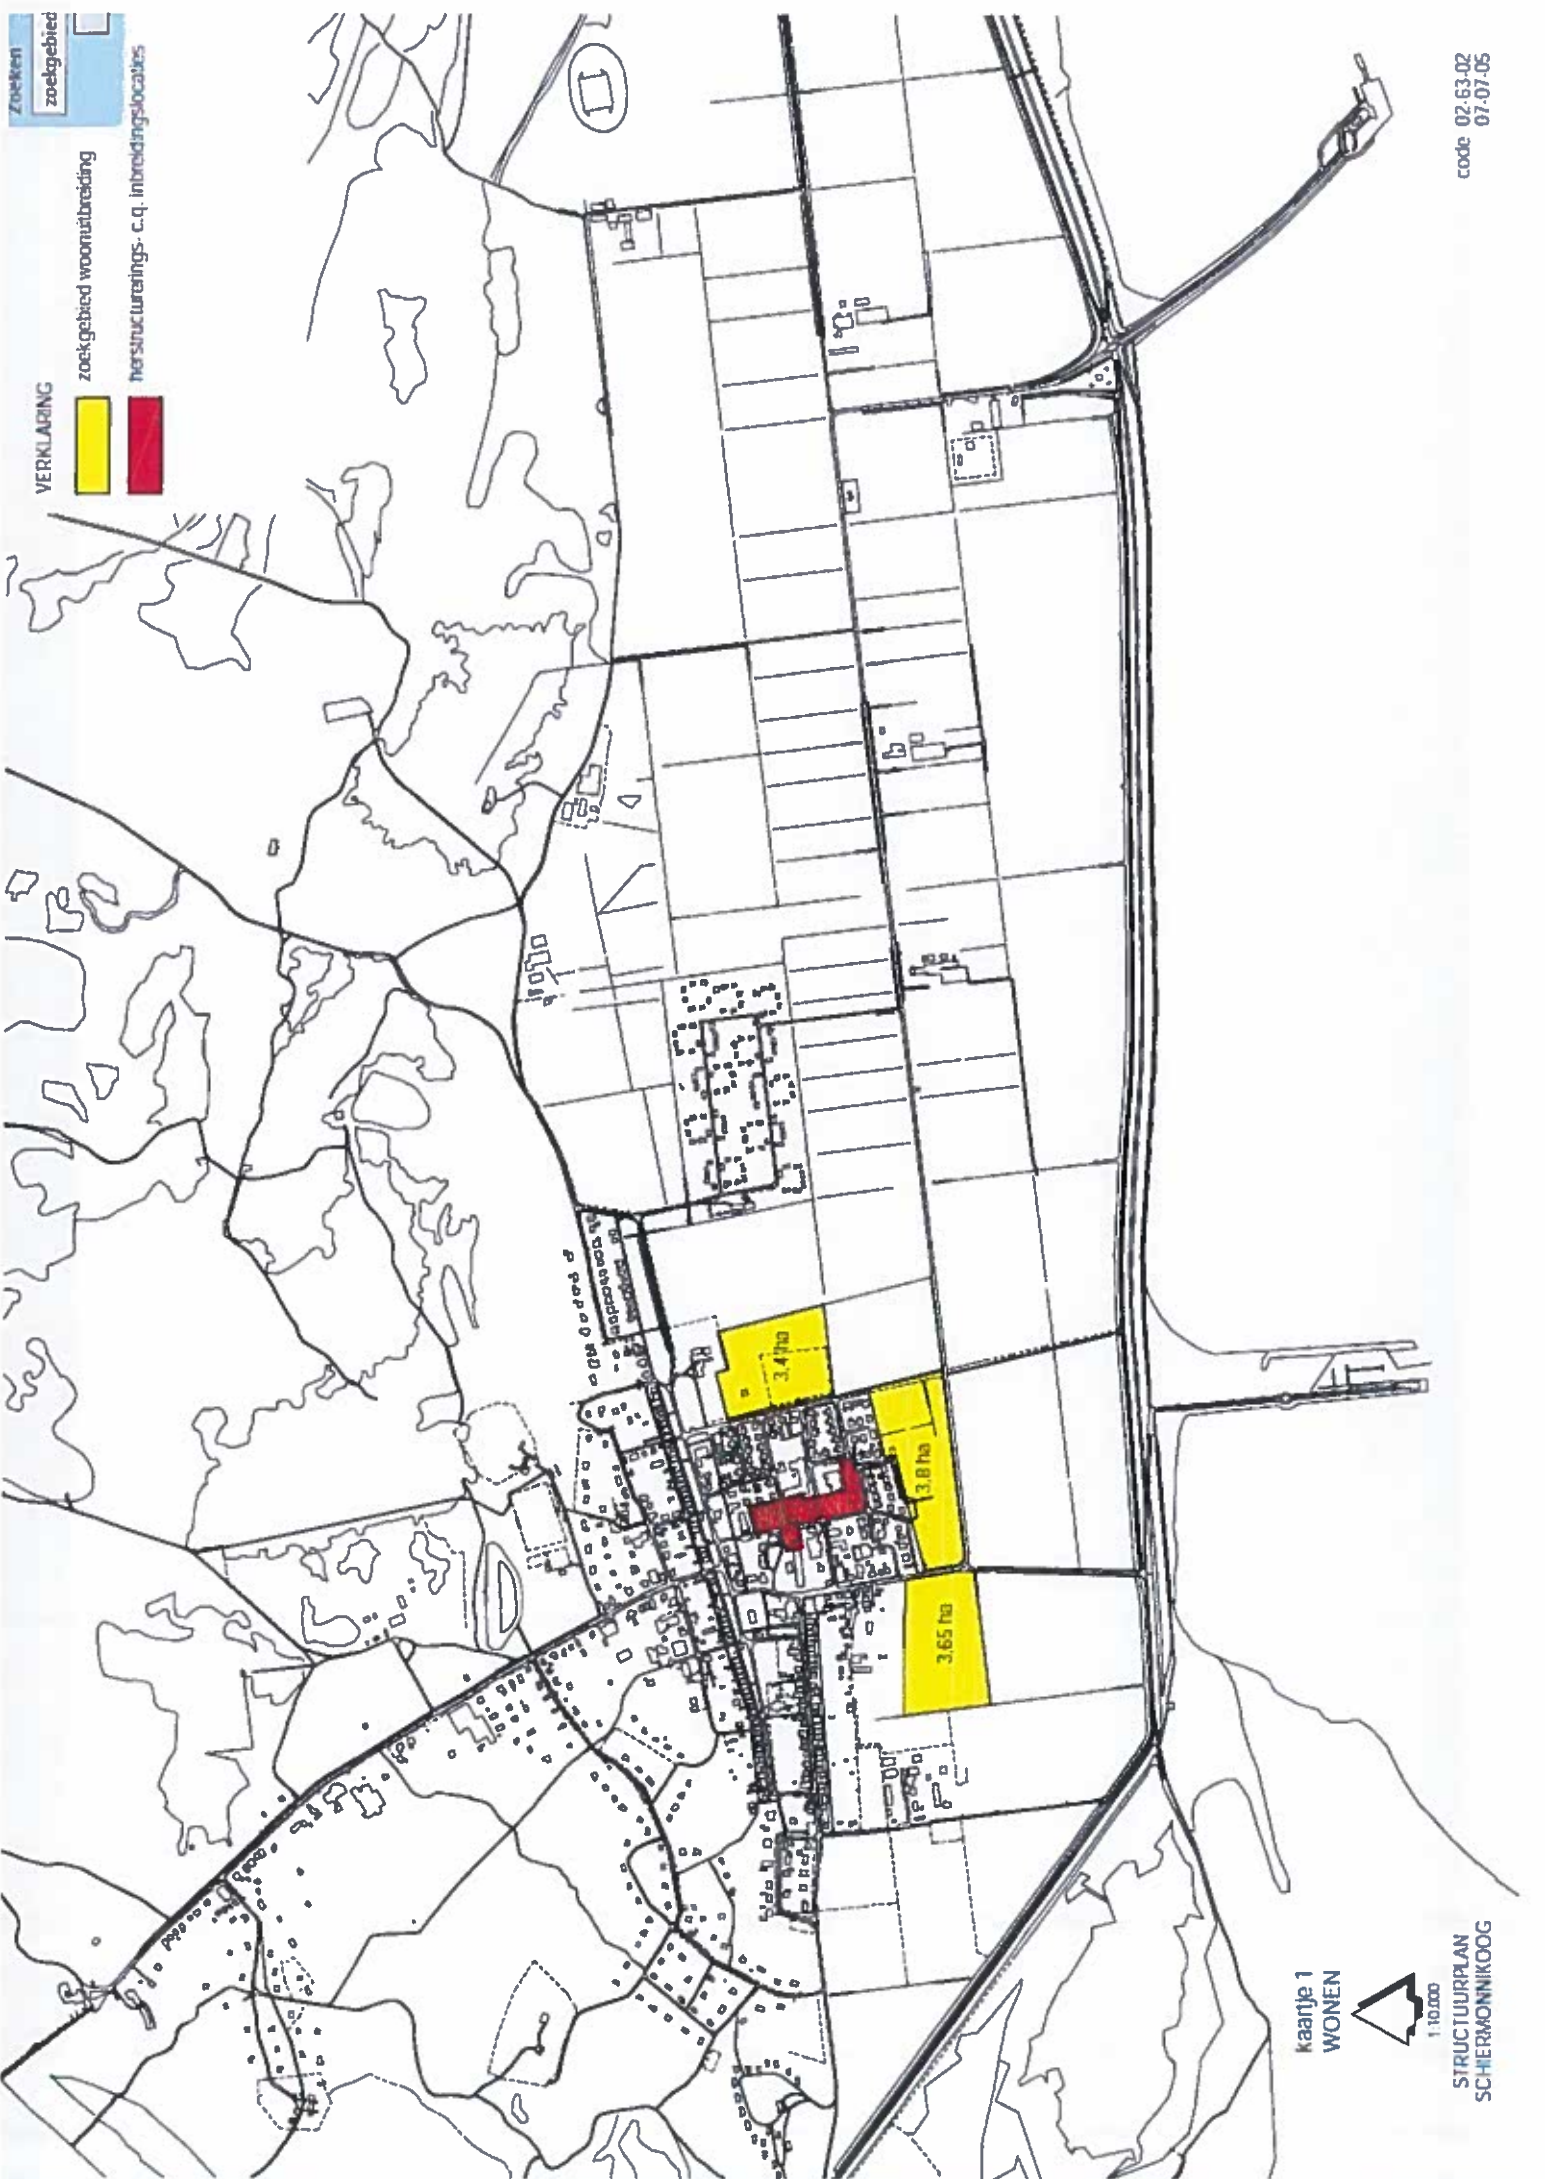

kaartje 1
 WONEN



1:10.000

STRUCTUURPLAN
 SCHIERMONNIKOOG

code 02-63-02
 07-07-05