



Uitsnede A
Schaal 1 : 200

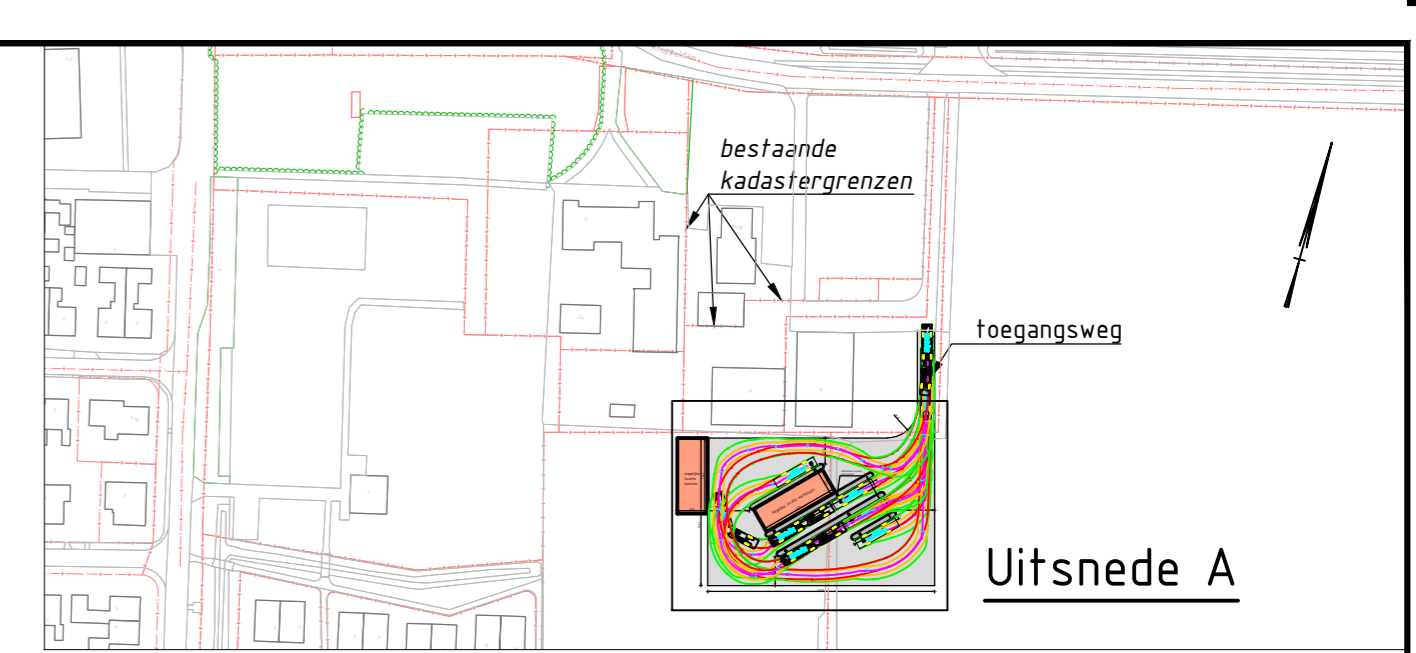

Overzichtskaart

Schaal 1 : 2000

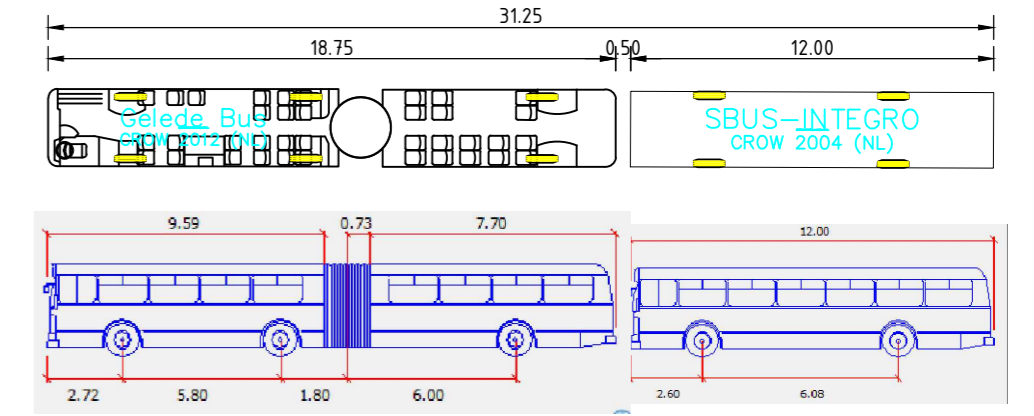

Testvoertuig rijcurves

Opmerkingen

- Maten in meters, tenzij anders is aangegeven.
- Hoogtematen in meters t.o.v. N.A.P., tenzij anders is aangegeven.
- Constructiematen in millimeters, tenzij anders is aangegeven.

A	Concept	A. de Jong	14-02-2019
Versie	Omschrijving	Getekend door	Datum uitgifte

Provinciale weg
Openbaar Vervoer Fryslân
 Project
Busremise Schiermonnikoog
 Onderdeel
 Schetsontwerp terreinindeling locatie gebouw en schuine perrons met rijsimulatie bussen lengte 12.00m en 18.00m

Getekend door	Acc.	Documenttype	Formaat	Ontwerpfase	Status		
A. de Jong		Tekening	A3.2 - 297x594	Schetsontwerp	In bewerking		
Gecontroleerd door	Acc.	Schaal	Projectnummer	Besteknummer	Blad	Aantal	Tekeningnummer
DJ Lepstra		Diverse	-	-	1	1	3.4.0.208

J:\P\Wegen\Ontwerp\Projecten\Bushaltevoorzieningen\Schiermonnikoog-Busremise\Ontwerpin\Bewerking\3.4.0.208_SOV_Schiermonnikoog-Busremise_Bus-12m-18m-Schuine.perrons.dwg